
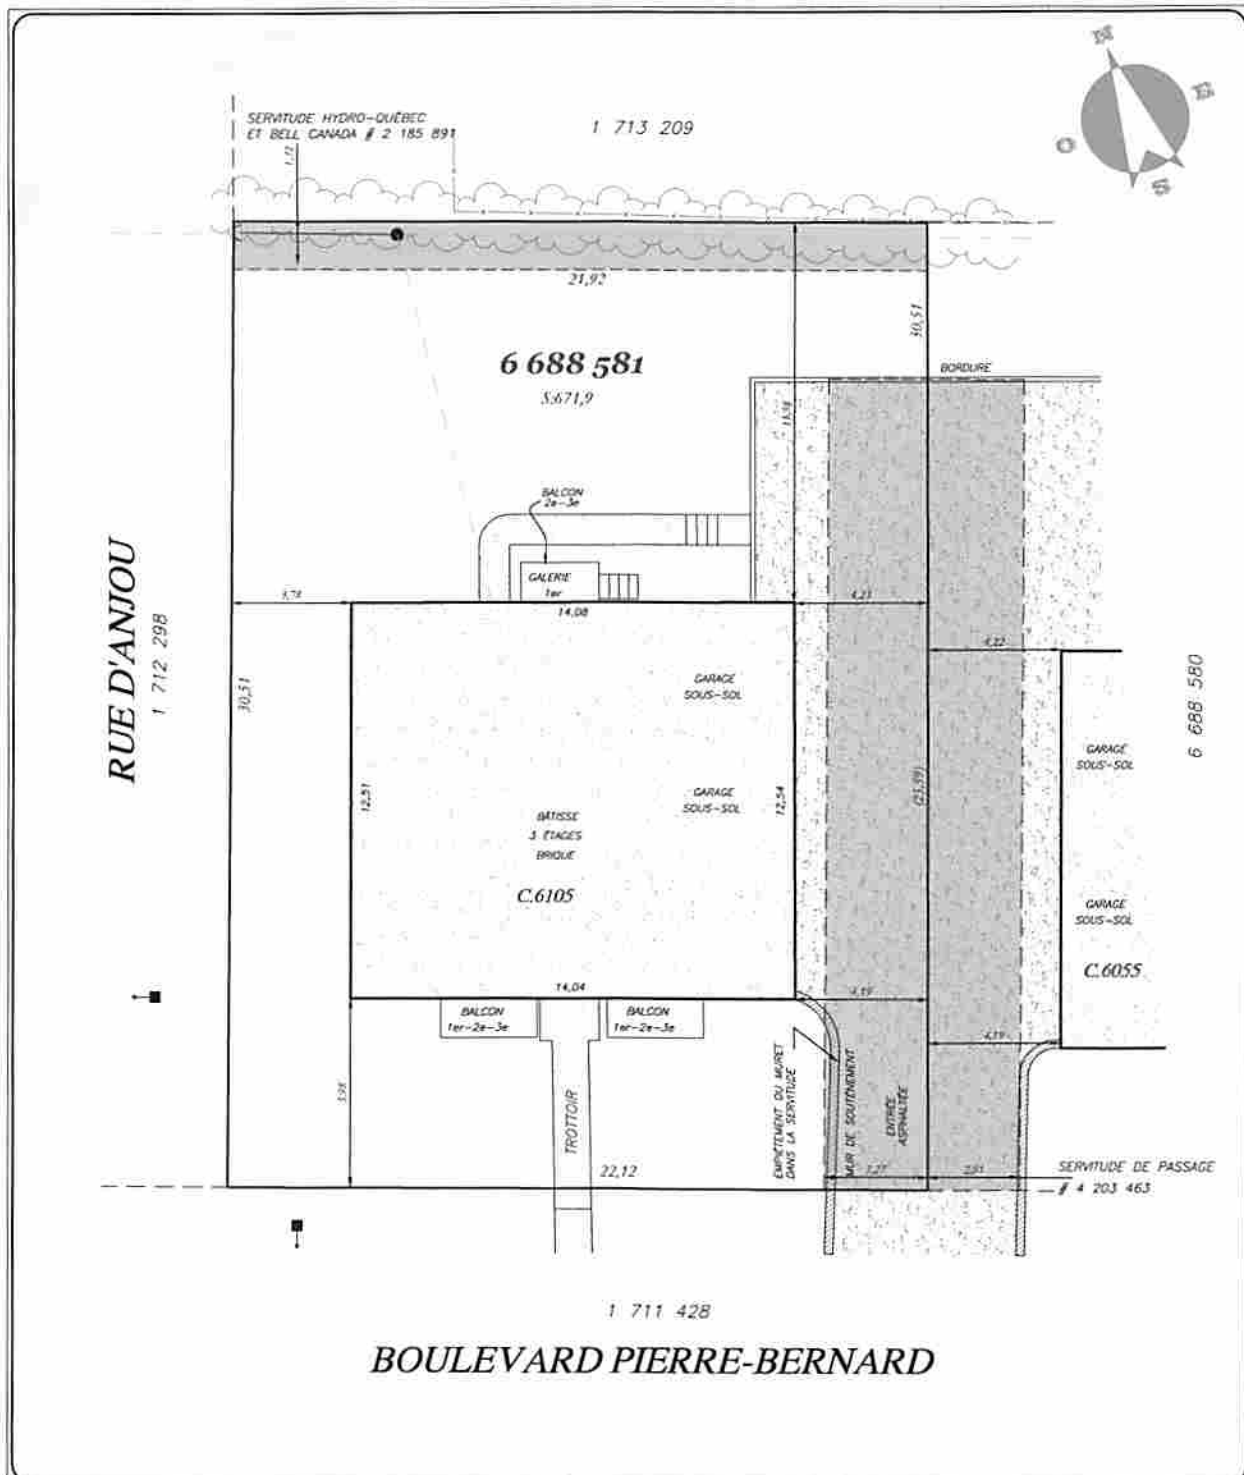


BOULEVARD PIERRE-BERNARD

 <p>255, boul. Curé-Labelle, Bureau 100 Laval, Québec H7L 2Z9 Tél.: (514) 990-2333 Télec.: (450) 963-2508 www.groupe-sr.ca</p>	LÉGENDE	Levé sur le terrain le : 12-11-2025 Zone : 0301
	CLOTURE SERVICES AÉRIENS HAIE REPÈRE D'ARPENTAGE TROUVÉ POTEAU HAUBAN LAMPADAIRE BORNE-FONTAINE	PLAN QUI EST PARTIE INTÉGRANTE DU CERTIFICAT DE LOCALISATION Préparé et signé à Laval par:  SEIFEDDINE RIAXH, arpenteur-géomètre
LOT(S) NO(S): 6 688 580 CADASTRE OFFICIEL: DU QUÉBEC CIRCONSCRIPTION FONCIÈRE: MONTRÉAL MUNICIPALITÉ: VILLE DE MONTRÉAL (MERCUR-HOUELAGA-MAISONNEUVE)	REMARQUE Ce plan ainsi que le rapport l'accompagnant font parties intégrantes du certificat de localisation. Ce dernier a été préparé à des fins de vente et/ou d'hypothèque, il ne pourra pas être utilisé ou invoqué à d'autres fins et tout autre usage devra faire l'objet d'une autorisation de son auteur(e).	Copie conforme à l'original: _____ Copie conforme à l'original: _____ Laval le: _____ _____ arpenteur(e)-géomètre 
Dessiné par: O.B. Calculé par: O.B.	- Les mesures de la maison sont prises sur les murs de fondation. - Les mesures des bâtiments accessoires sont prises sur le revêtement. - Les mesures indiquées sur ce document sont en mètres (S'). 1 pied (mesure anglaise) = 0,3048 mètre.	ÉCHELLE: 1:150 DOSSIER: S-89 685-2 MINUTE: 10036 DATE: 26-11-2025



BOULEVARD PIERRE-BERNARD

 <p>255, boul. Curé-Labelle, Bureau 100 Laval, Québec H7L 2Z9 TÉL: (514) 990-2333 Téléc: (450) 963-2508 www.groupe-sr.ca</p>	<p>LÉGENDE</p> <p>CLÔTURE SERVICES ADRIENS HAIE REPERE D'ARPENTAGE TROUVE POTEAU HAUBAN LAMPADAIRE BORNE-FONTAINE</p>	<p>Levé sur le terrain le : 12-11-2025 Zone : 0301</p> <p>PLAN QUI EST PARTIE INTÉGRANTE DU CERTIFICAT DE LOCALISATION</p> <p>Préparé et signé à Laval par:</p> <p><i>SEIFEDDINE RIANI</i>, arpenteur-géomètre</p>
	<p>REMARQUE</p> <p>Ce plan ainsi que le rapport l'accompagnant font parties intégrantes du certificat de localisation. Ce dernier a été préparé à des fins de vente et/ou d'hypothèque, il ne pourra pas être utilisé ou invoqué à d'autres fins et tout autre usage devra faire l'objet d'une autorisation de son auteur(e).</p>	<p>Copie conforme à l'original: _____</p> <p>Laval le: _____</p> <p>arpenteur(e)-géomètre</p> <p>28 novembre 2025</p>
<p>LOT(S) NO(S): 6 688 581</p> <p>CADASTRE OFFICIEL: DU QUÉBEC</p> <p>CIRCONSCRIPTION FONCIÈRE: MONTRÉAL</p> <p>MUNICIPALITÉ: VILLE DE MONTRÉAL (MERCIER-HICHELAGA-MAISONNEUVE)</p> <p>Dessiné par: D.B. Calculé par: D.B.</p> <p>Les mesures de la maison sont prises sur les murs de fondation. Les mesures des bâtiments accessoires sont prises sur le revêtement. Les mesures indiquées sur ce document sont en mètres (SI). 1 pied (mesure anglaise) = 0,3048 mètre.</p>	<p>ECHELLE: 1:150 DOSSIER: S-89 687-2</p> <p>MINUTE: 10037 DATE: 26-11-2025</p>	